


南浔服务区（南区）业态规划图



南浔服务区（北区）业态规划图

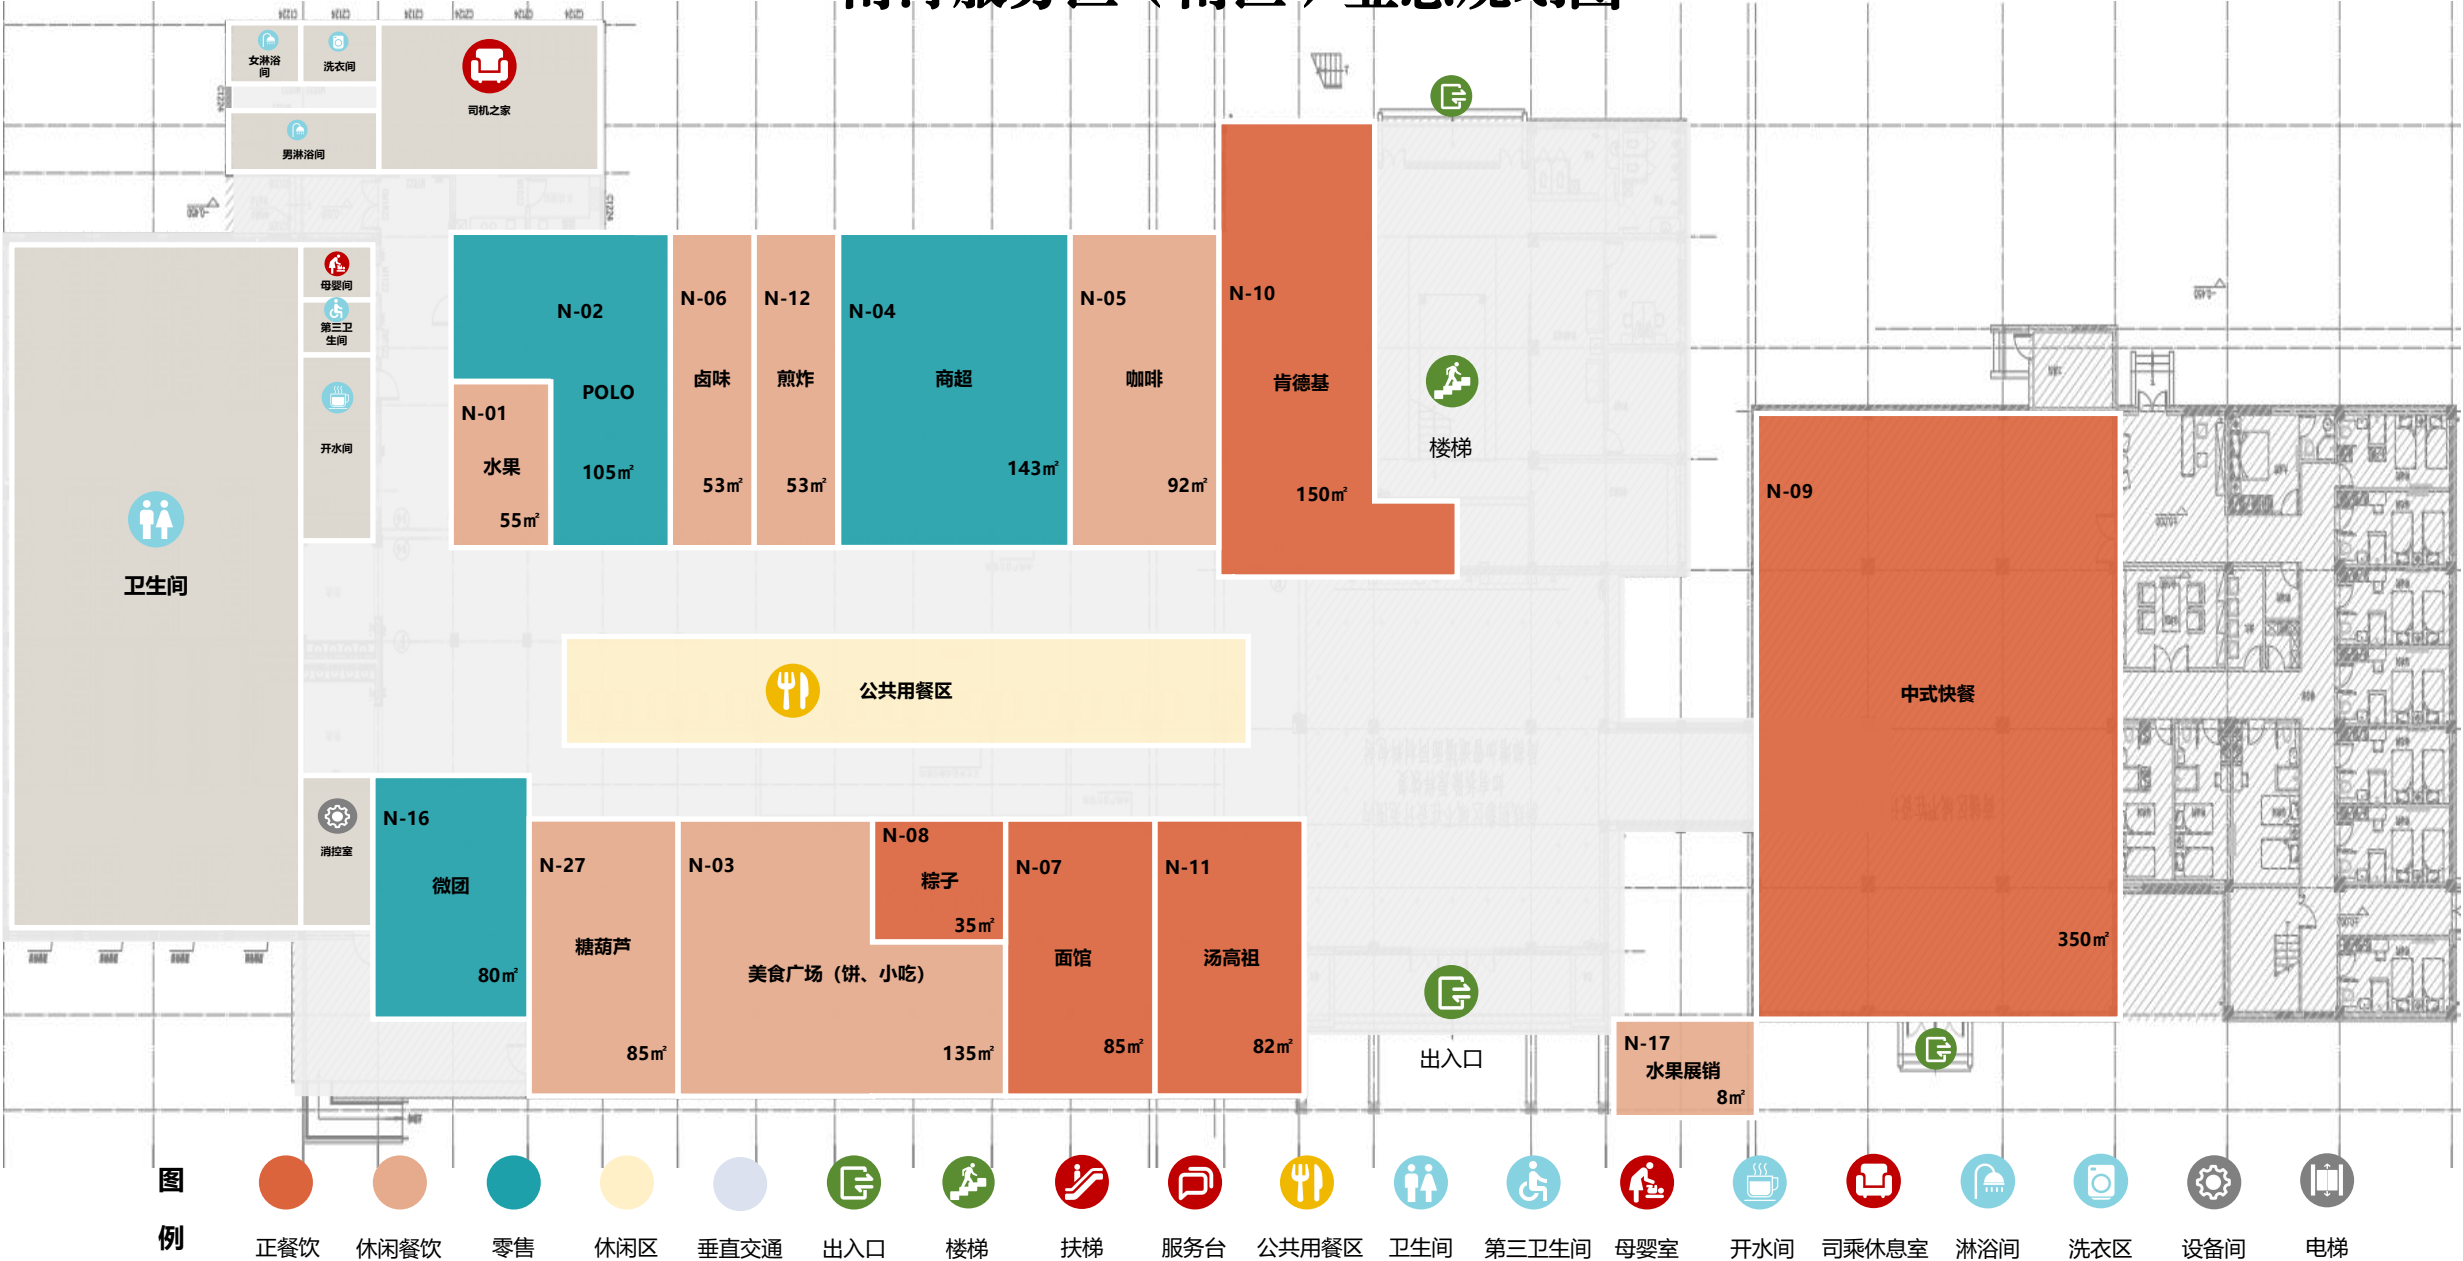