

永嘉服务区（东区）业态规划图


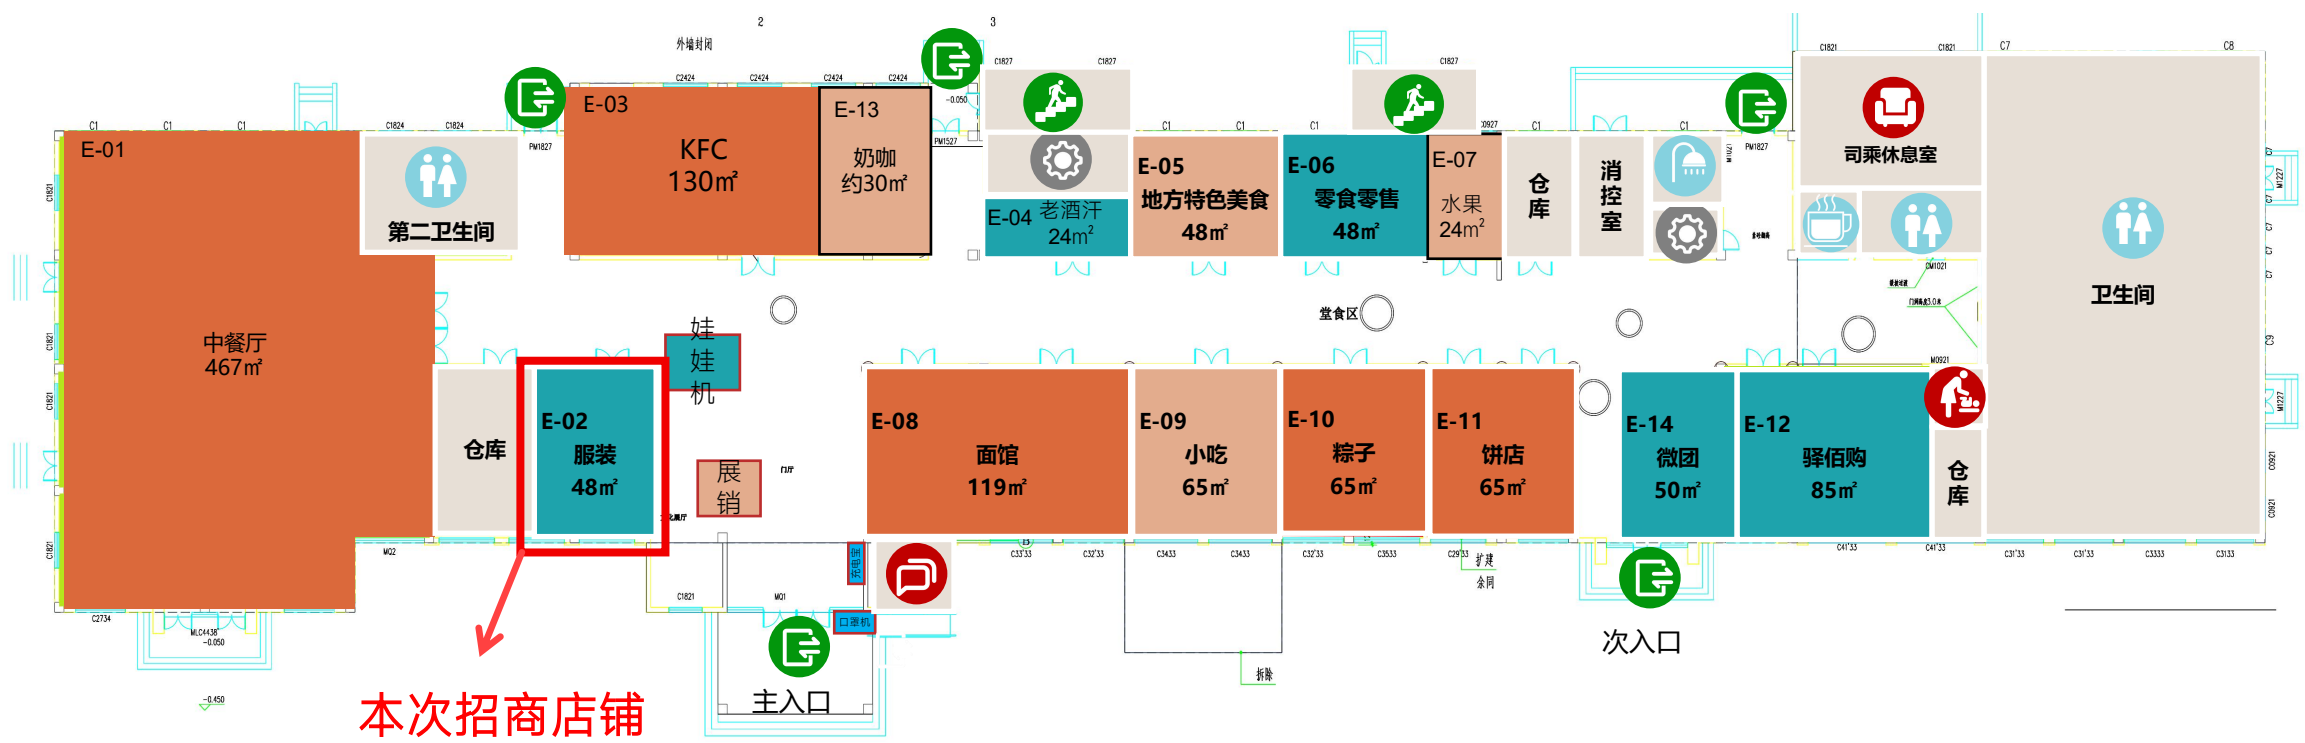


图
例

- 正餐饮
- 休闲餐饮
- 零售
- 出入口
- 楼梯
- 服务台
- 公共用餐区
- 卫生间
- 母婴室
- 开水间
- 淋浴间
- 司乘休息室
- 设备间

永嘉服务区（西区）业态规划图

本次招商铺

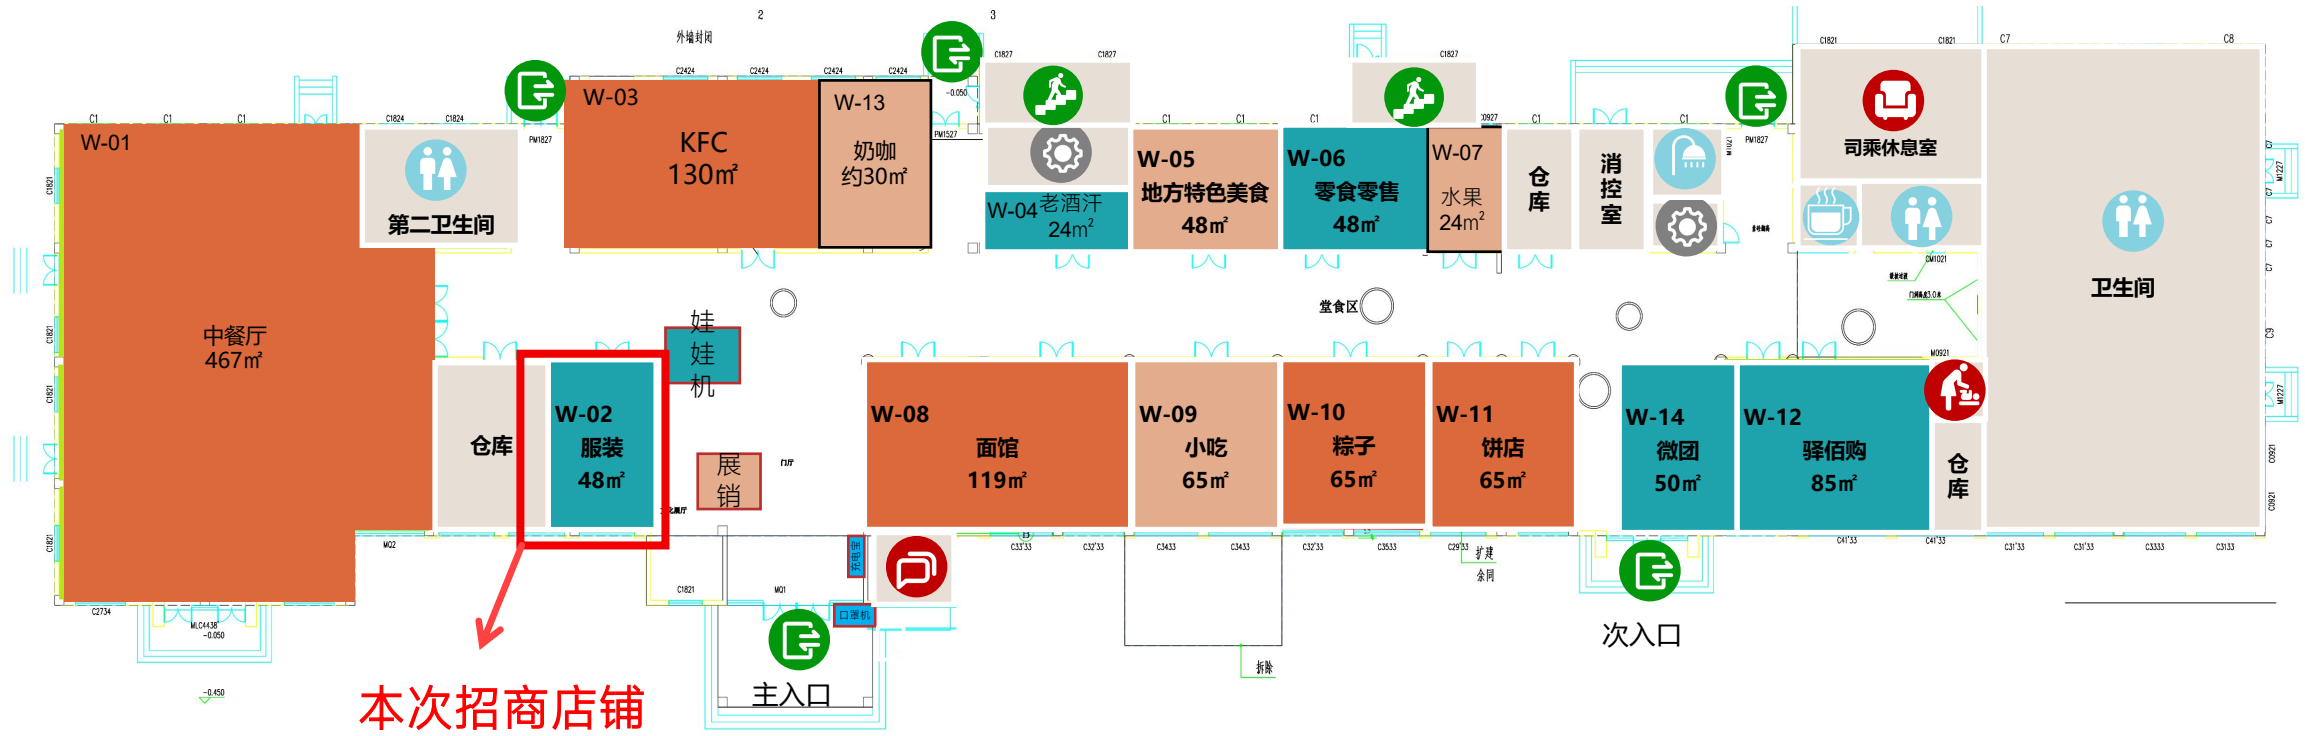

图例

- 正餐饮
- 休闲餐饮
- 零售
- 出入口
- 楼梯
- 服务台
- 公共用餐区
- 卫生间
- 母婴室
- 开水间
- 淋浴间
- 司乘休息室
- 设备间