

永嘉服务区（东区）业态规划图




图例



永嘉服务区（西区）业态规划图

本次招商店铺

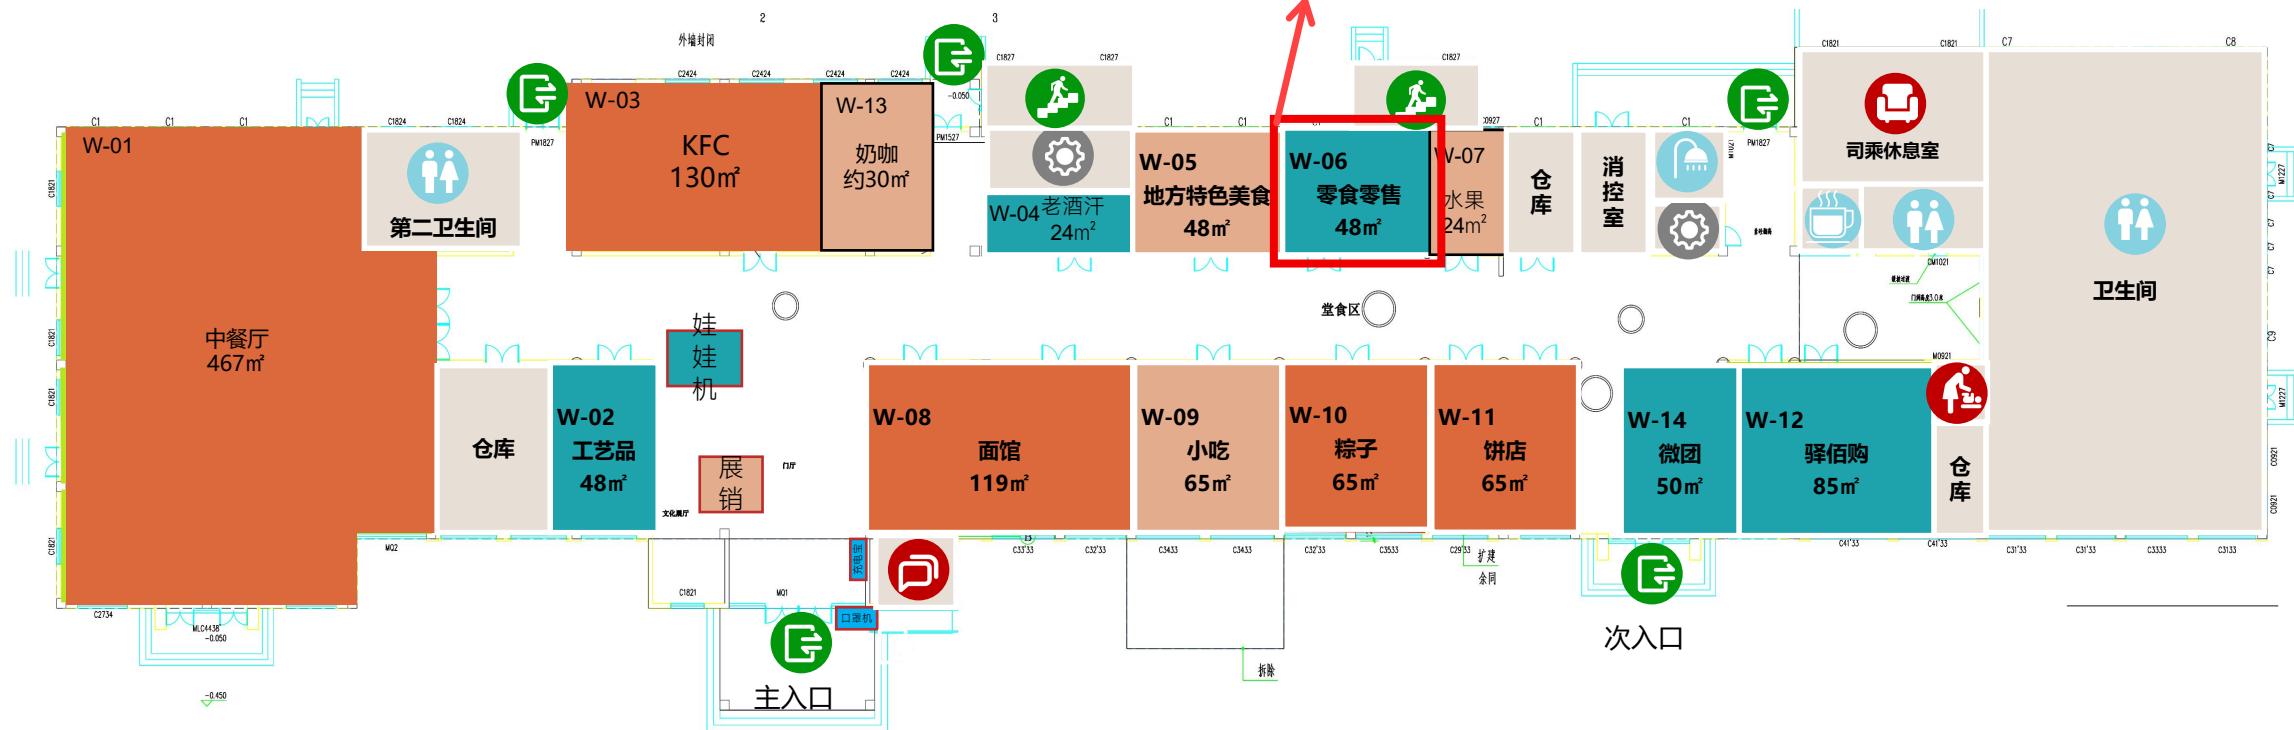

图例



正餐饮 休闲餐饮



休闲餐饮



零售



出入口



楼梯



服务台



公共用餐



卫生间



母婴室



开水门



淋



司乘休息室 设备间



室 设备间