



嘉兴服务区（北区1F）业态规划图

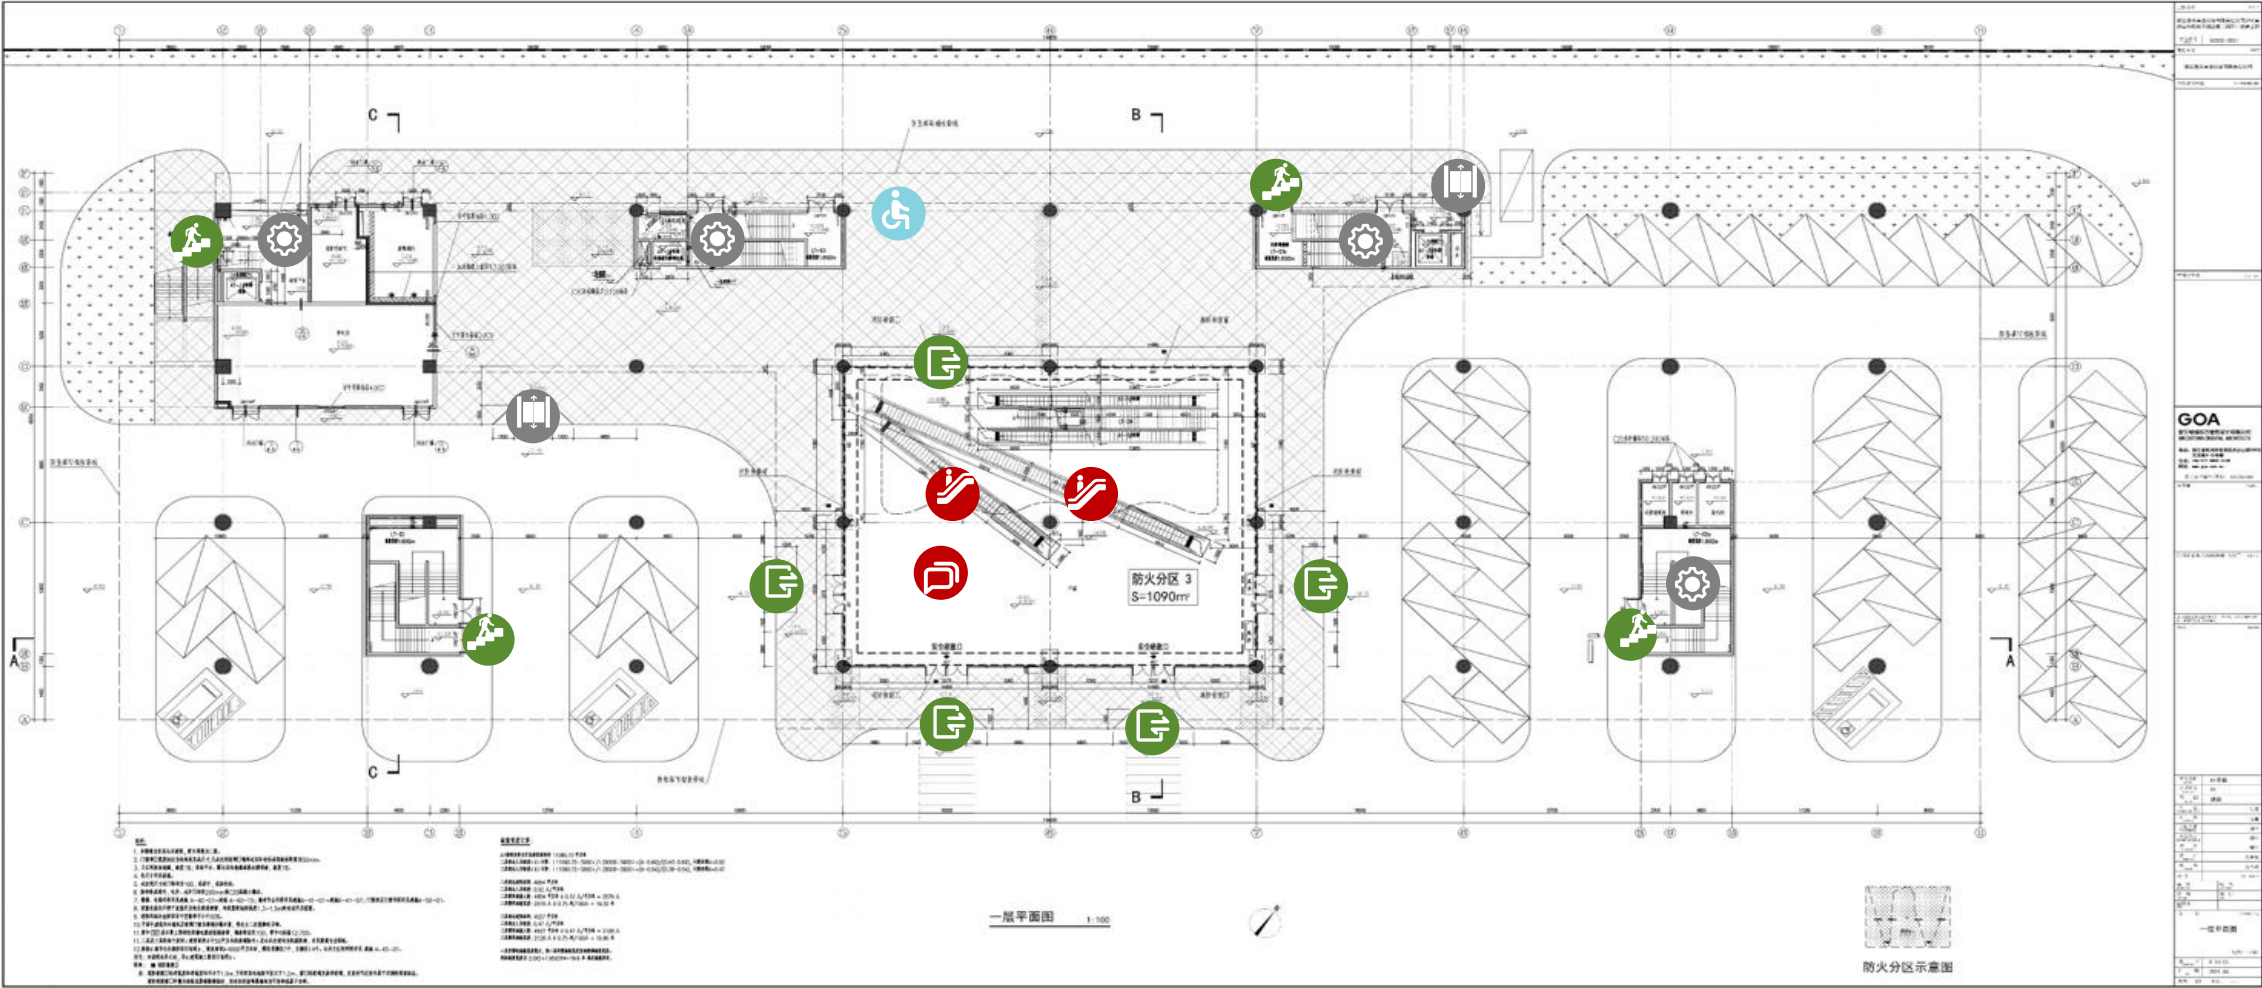

嘉兴服务区（北区2F）业态规划图

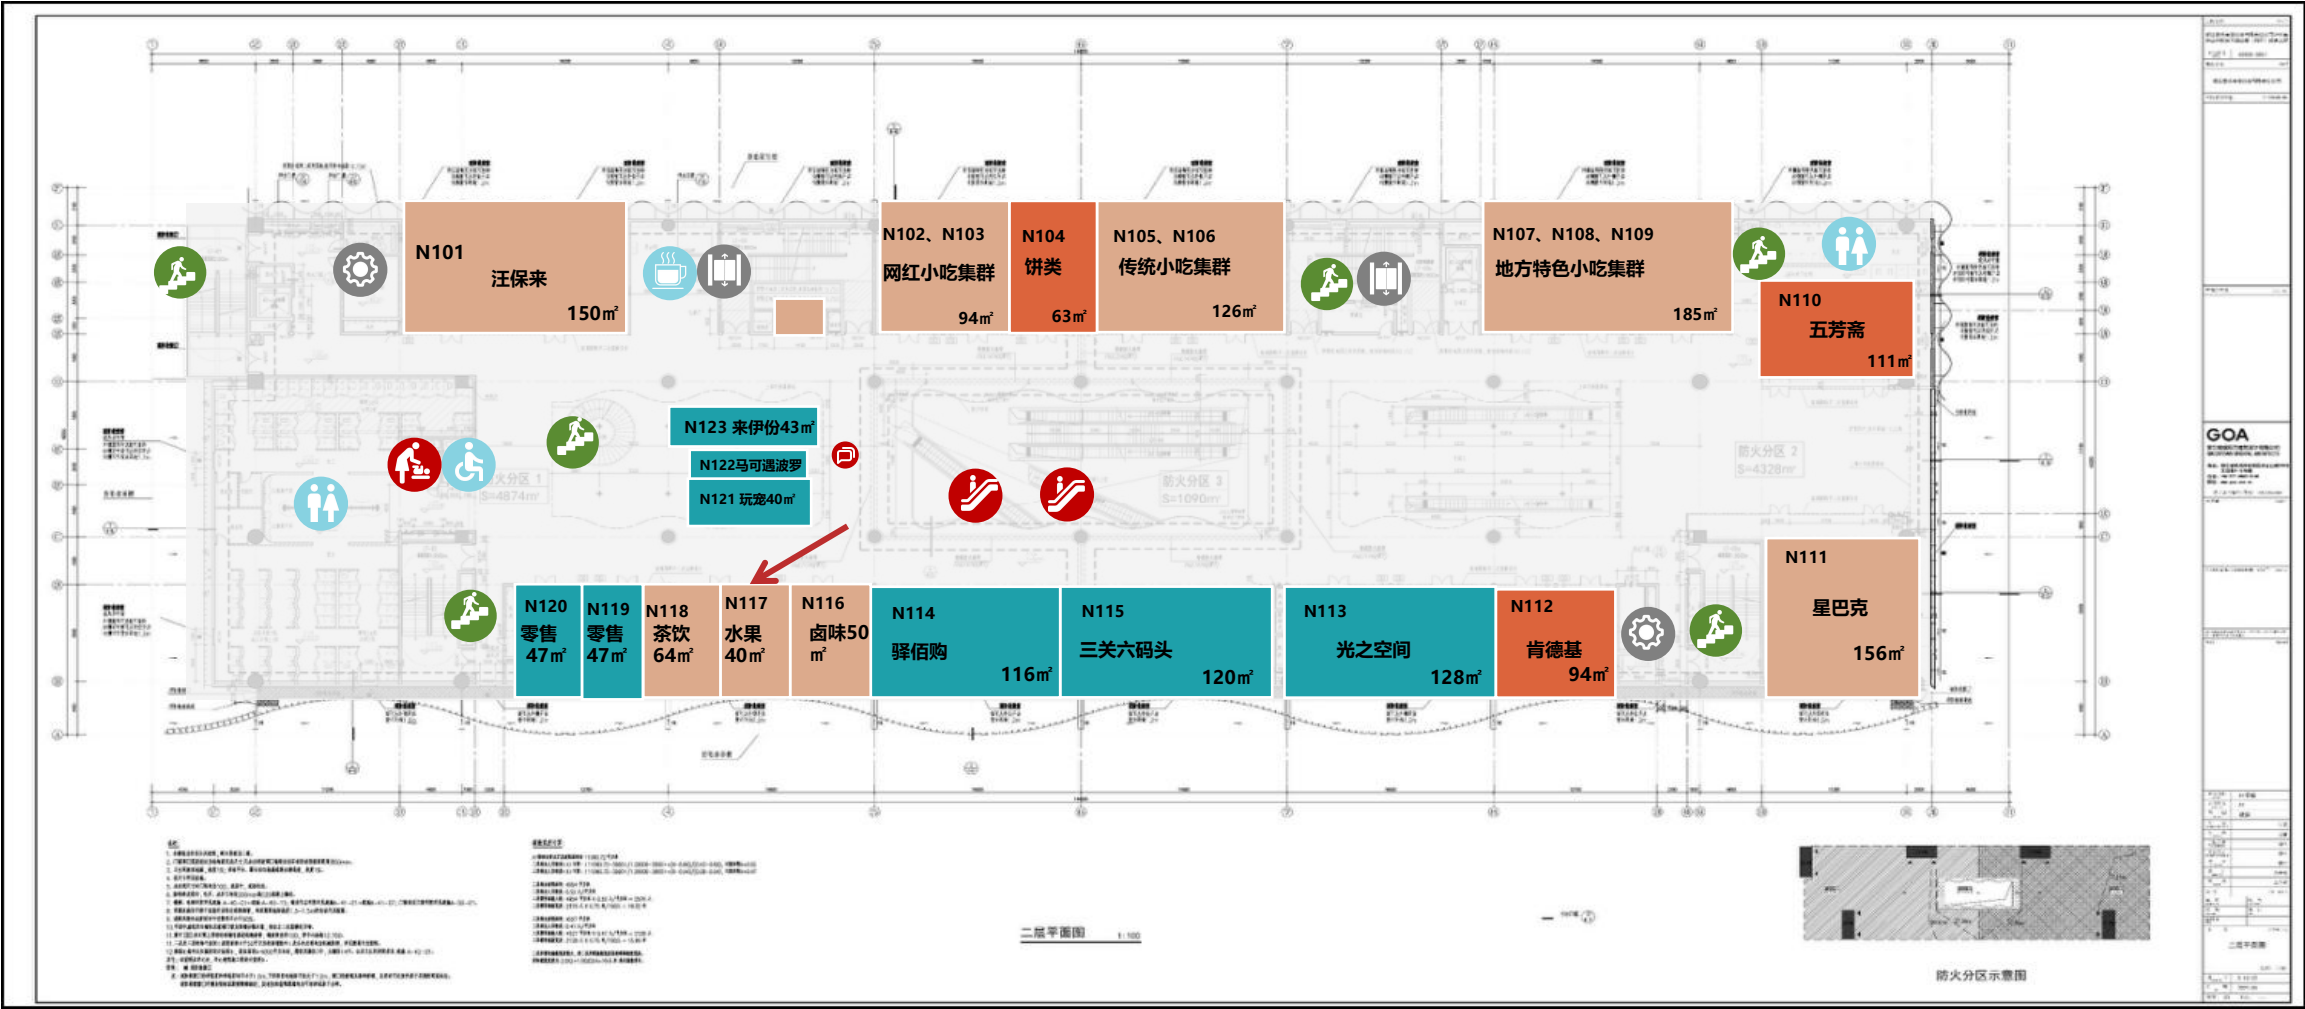

图例

- 正餐饮
- 休闲餐饮
- 零售
- 休闲区
- 垂直交通
- 出入口
- 楼梯
- 扶梯
- 服务台
- 公共用餐区
- 卫生间
- 第三卫生间
- 母婴室
- 开水间
- 司乘休息室
- 淋浴间
- 洗衣区
- 设备间
- 电梯

嘉兴服务区（北区3F）业态规划图

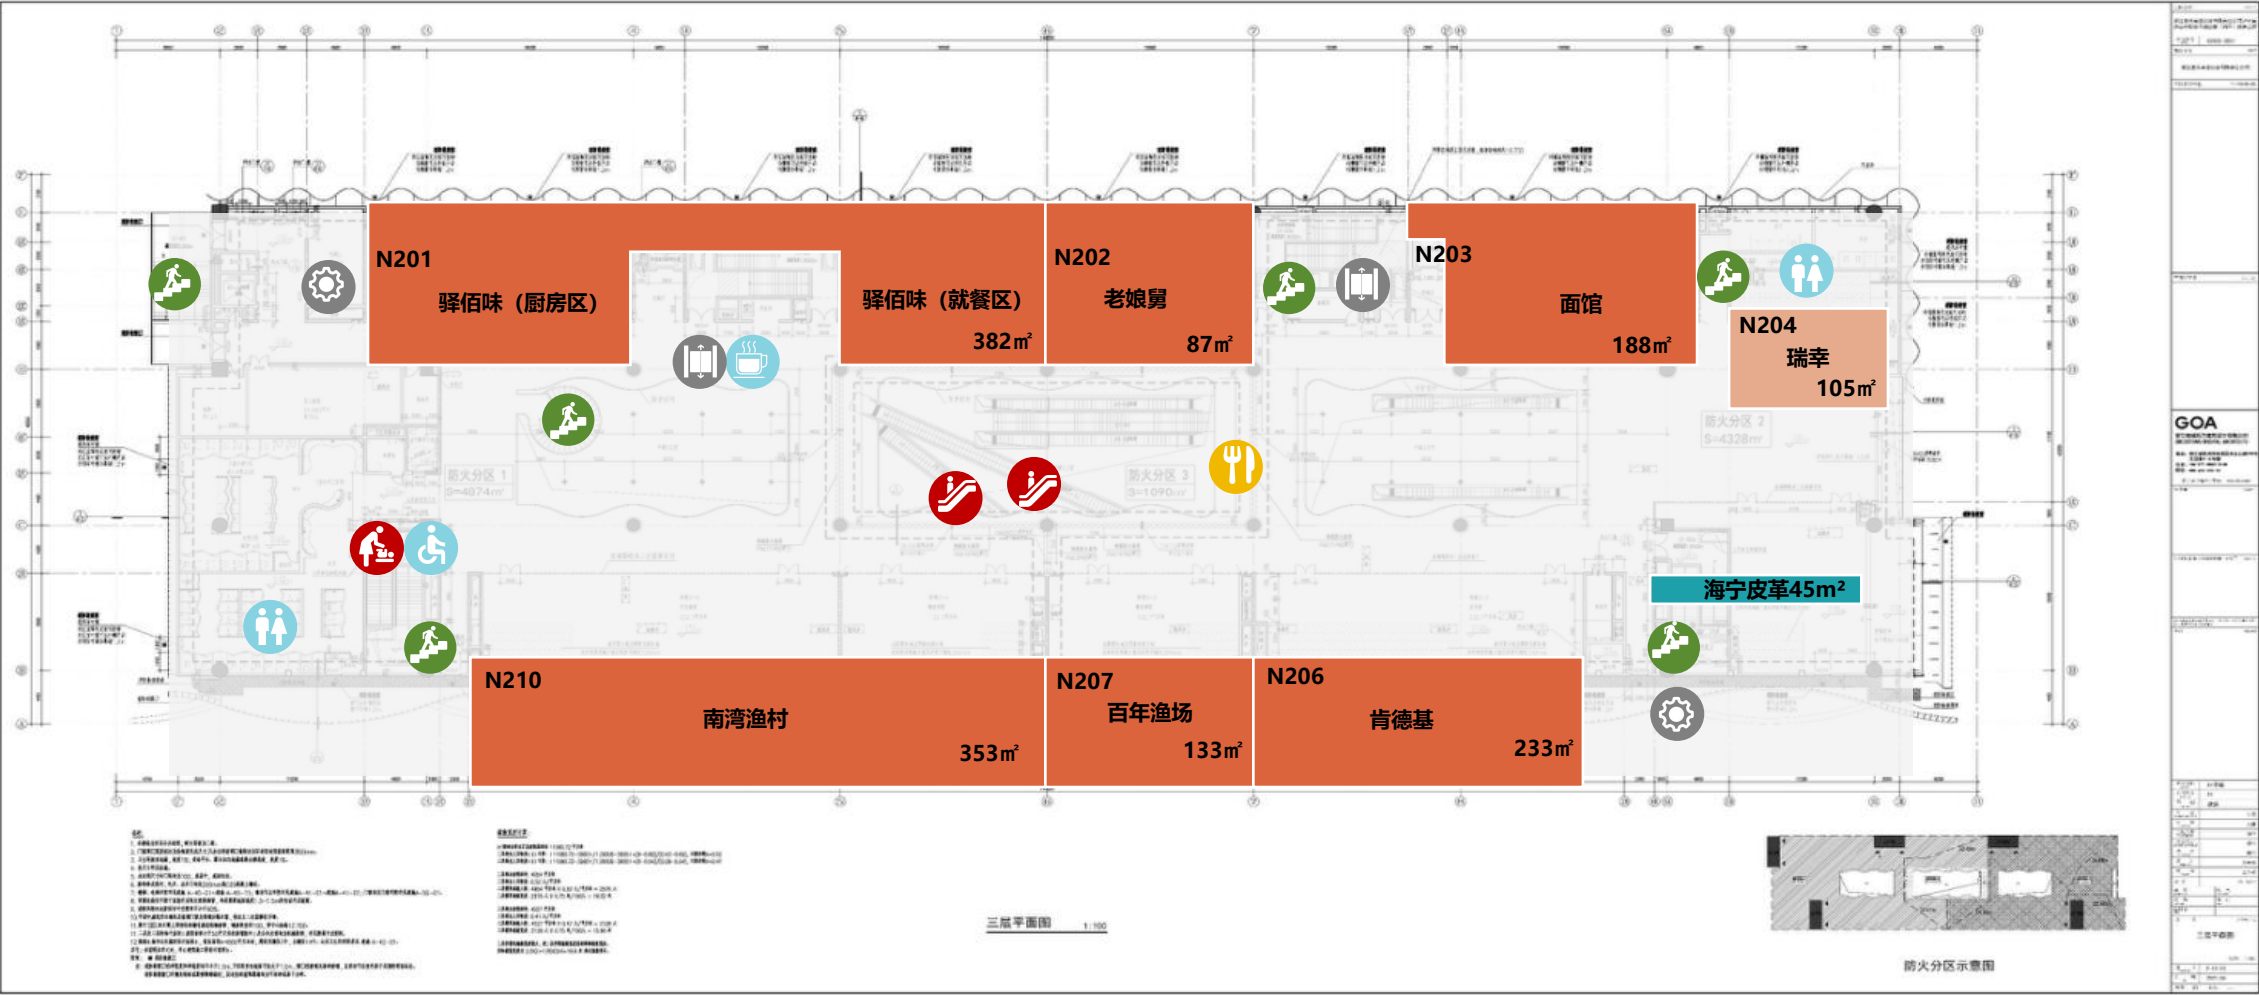


图
例

- 正餐饮
- 休闲餐饮
- 零售
- 休闲区
- 垂直交通
- 出入口
- 楼梯
- 扶梯
- 服务台
- 公共用餐区
- 卫生间
- 第三卫生间
- 母婴室
- 开水间
- 司乘休息室
- 淋浴间
- 洗衣区
- 设备间
- 电梯

嘉兴服务区（南区1F）业态规划图

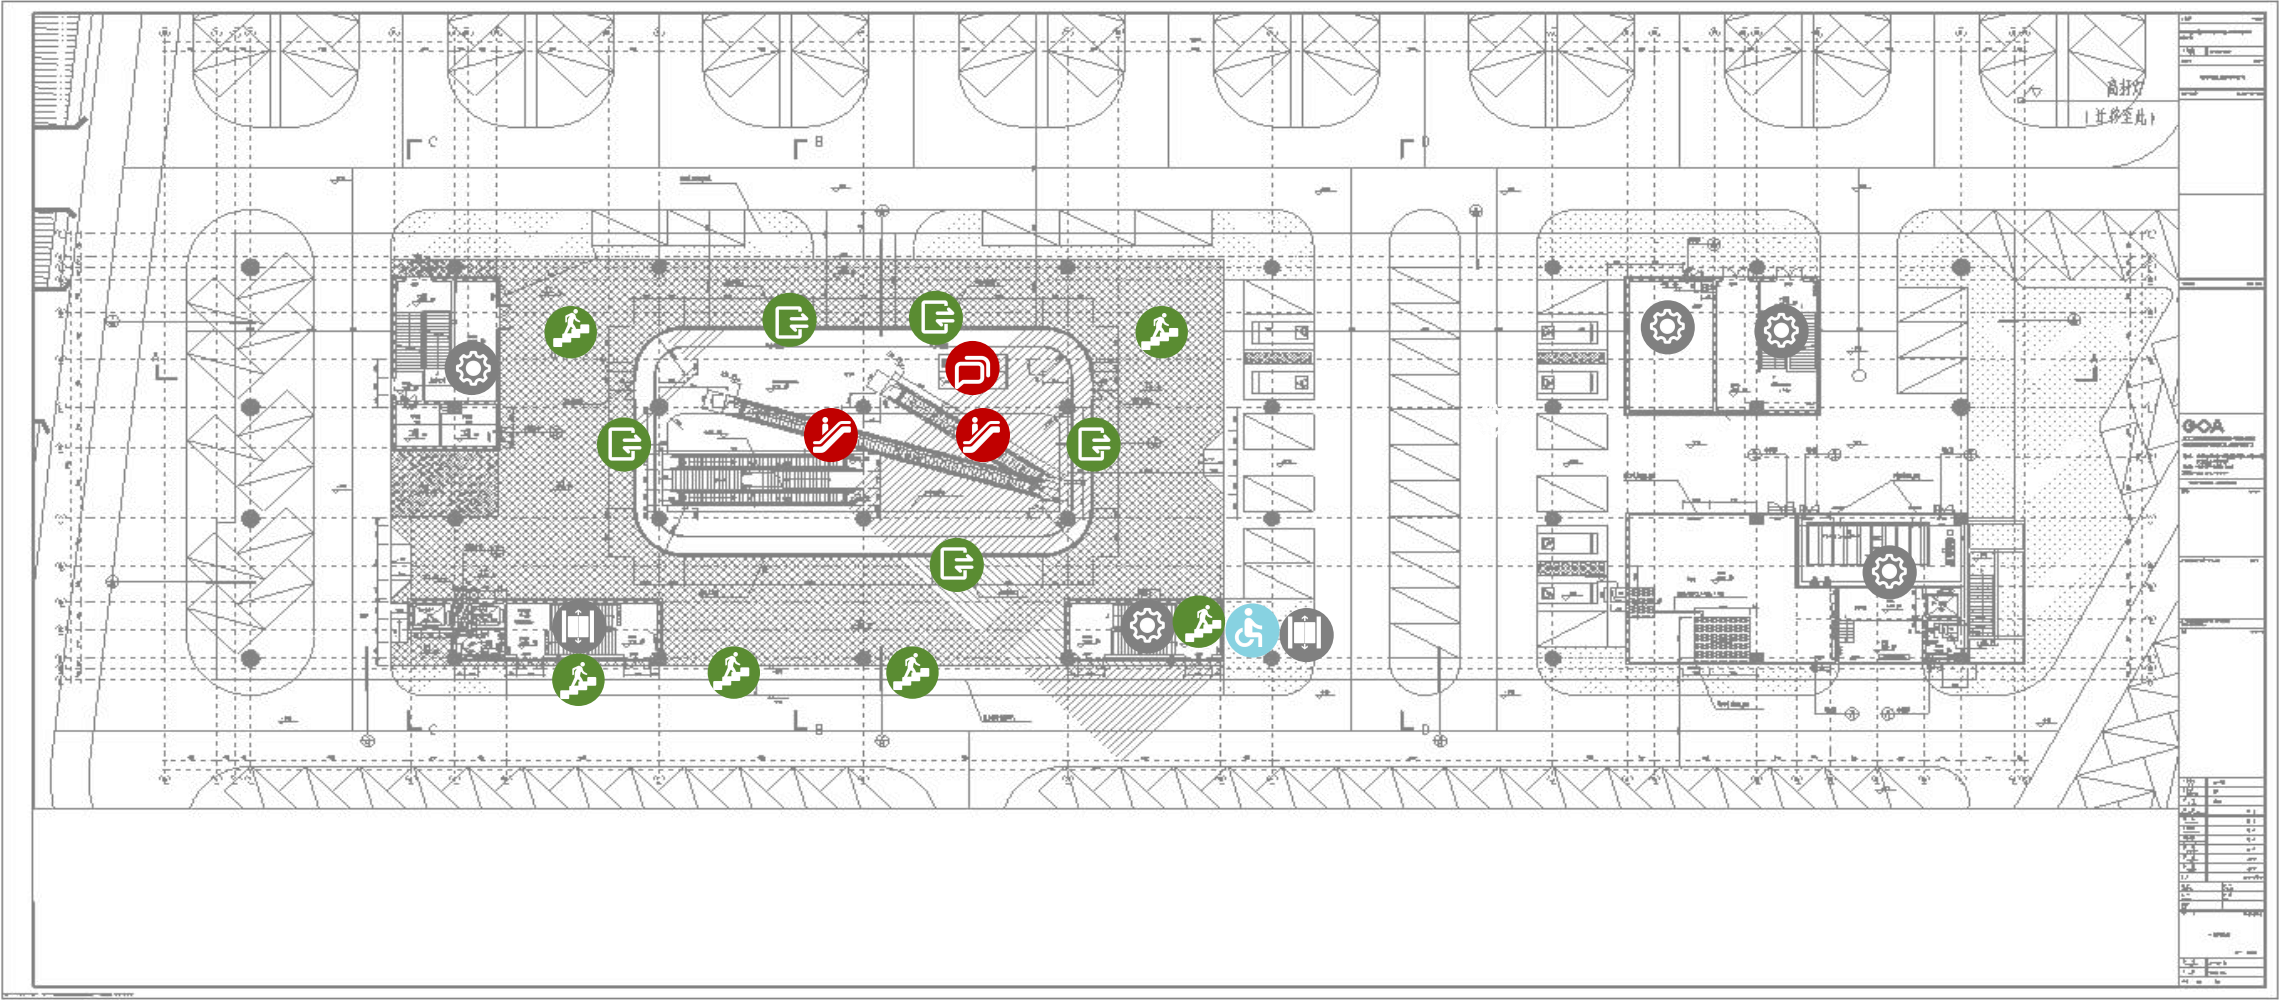


图
例

- 正餐饮
- 休闲餐饮
- 零售
- 休闲区
- 垂直交通
- 出入口
- 楼梯
- 扶梯
- 服务台
- 公共用餐区
- 卫生间
- 第三卫生间
- 母婴室
- 开水间
- 司乘休息室
- 淋浴间
- 洗衣区
- 设备间
- 电梯

嘉兴服务区（南区2F）业态规划图

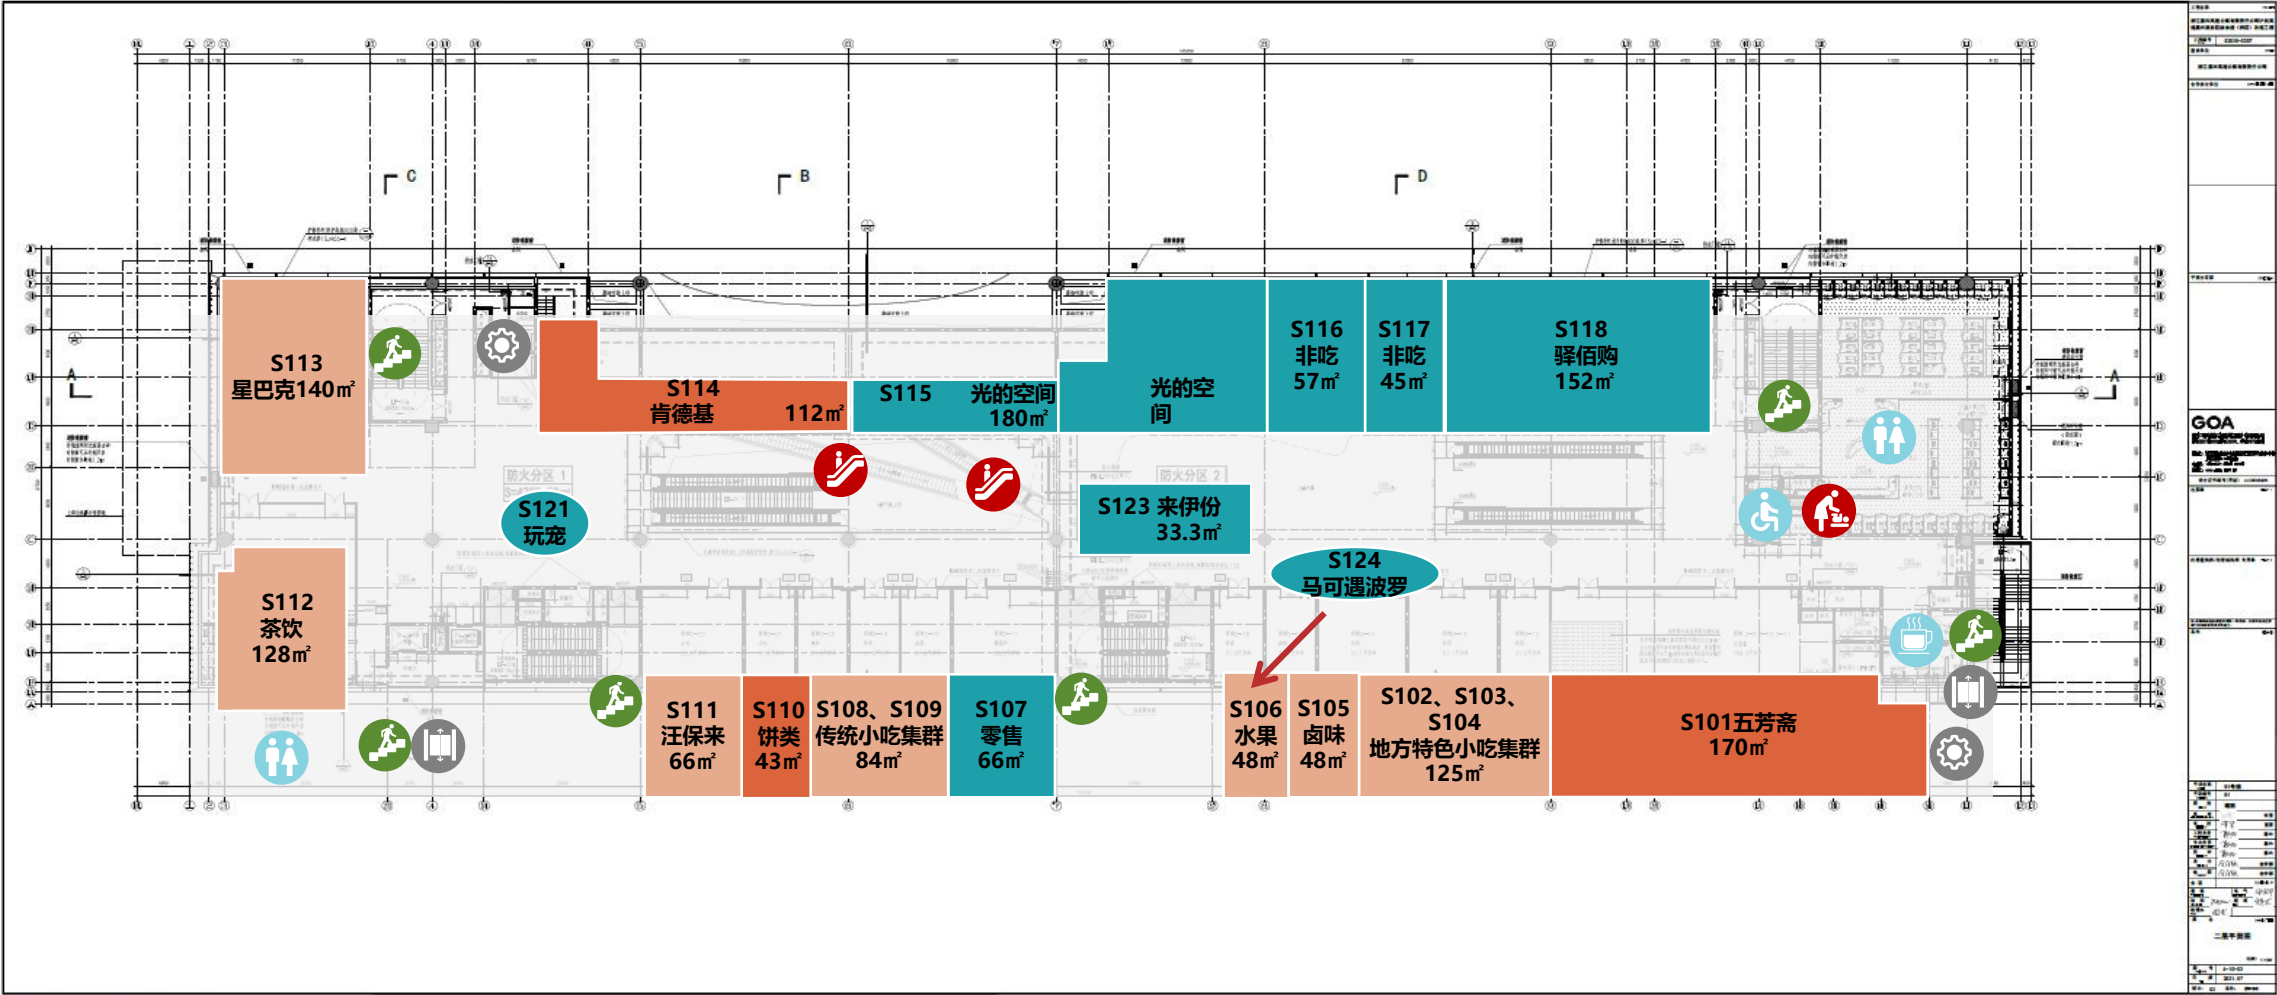


图
例



正餐饮



休闲餐饮



零售



休闲区



垂直交通



出入口



楼梯



扶梯



服务台



公共用餐区



卫生间



第三卫生间



母婴室



开水间



司乘休息室



淋浴间



洗衣区



设备间



电梯

嘉兴服务区（南区3F）业态规划图

