


周王庙服务区（东区1F）业态规划图（东西区一致）

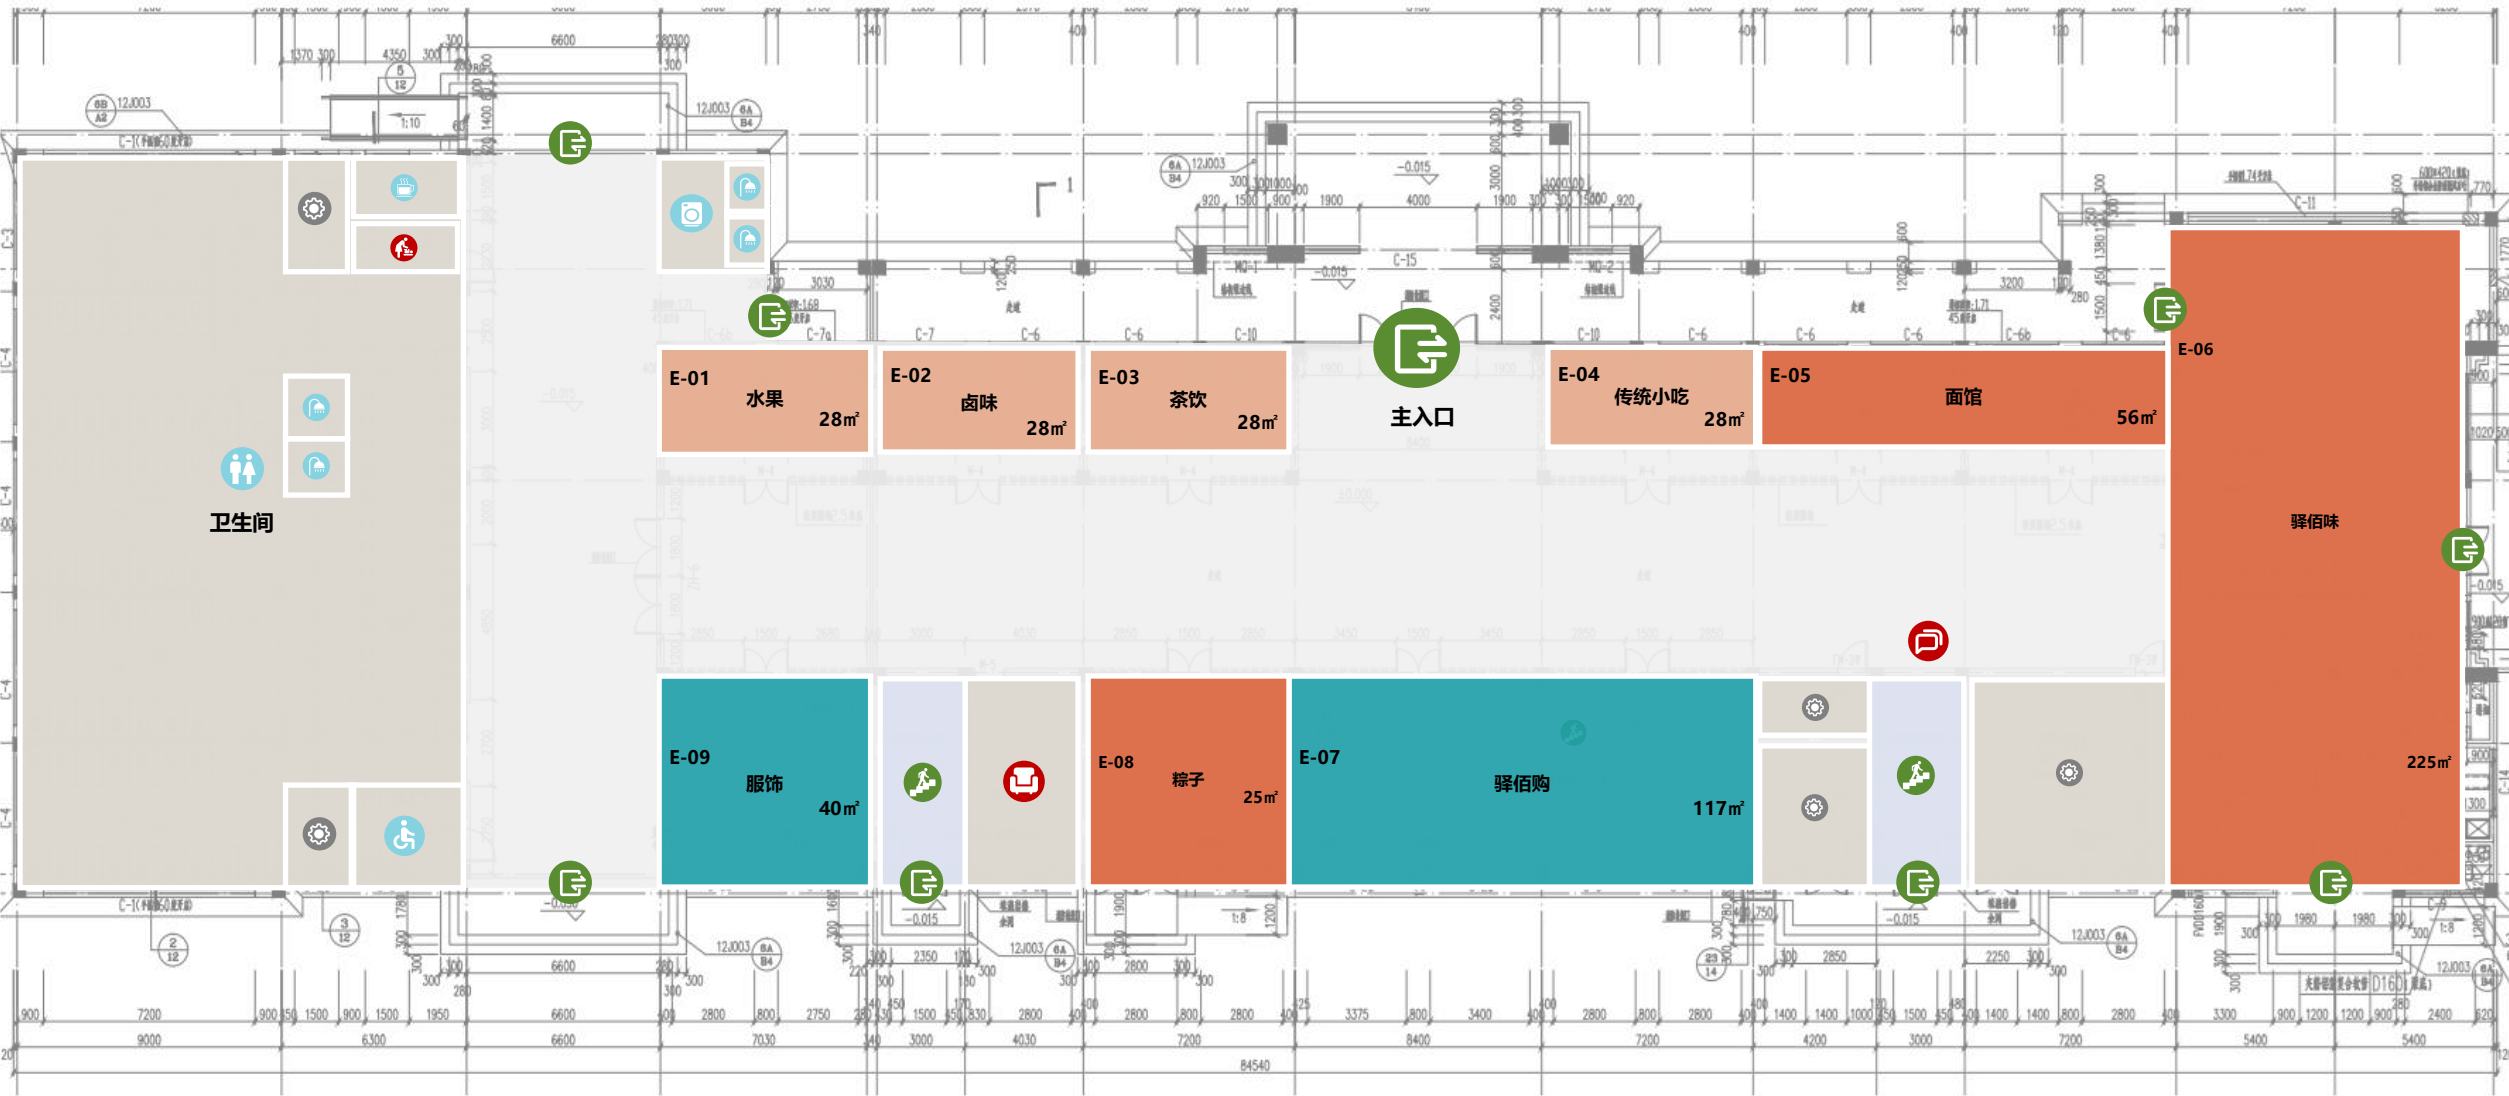

- 图例
- | | | | | | | | | | | | | | | | | | | |
|-----|------|----|-----|------|-----|----|----|-----|-------|-----|-------|-----|-----|-------|-----|-----|-----|----|
| 正餐饮 | 休闲餐饮 | 零售 | 休闲区 | 垂直交通 | 出入口 | 楼梯 | 扶梯 | 服务台 | 公共用餐区 | 卫生间 | 第三卫生间 | 母婴室 | 开水间 | 司乘休息室 | 淋浴间 | 洗衣区 | 设备间 | 电梯 |
|-----|------|----|-----|------|-----|----|----|-----|-------|-----|-------|-----|-----|-------|-----|-----|-----|----|