

# 永嘉服务区（东区）业态规划图




图例



## 永嘉服务区（西区）业态规划图

## 本次招商店铺

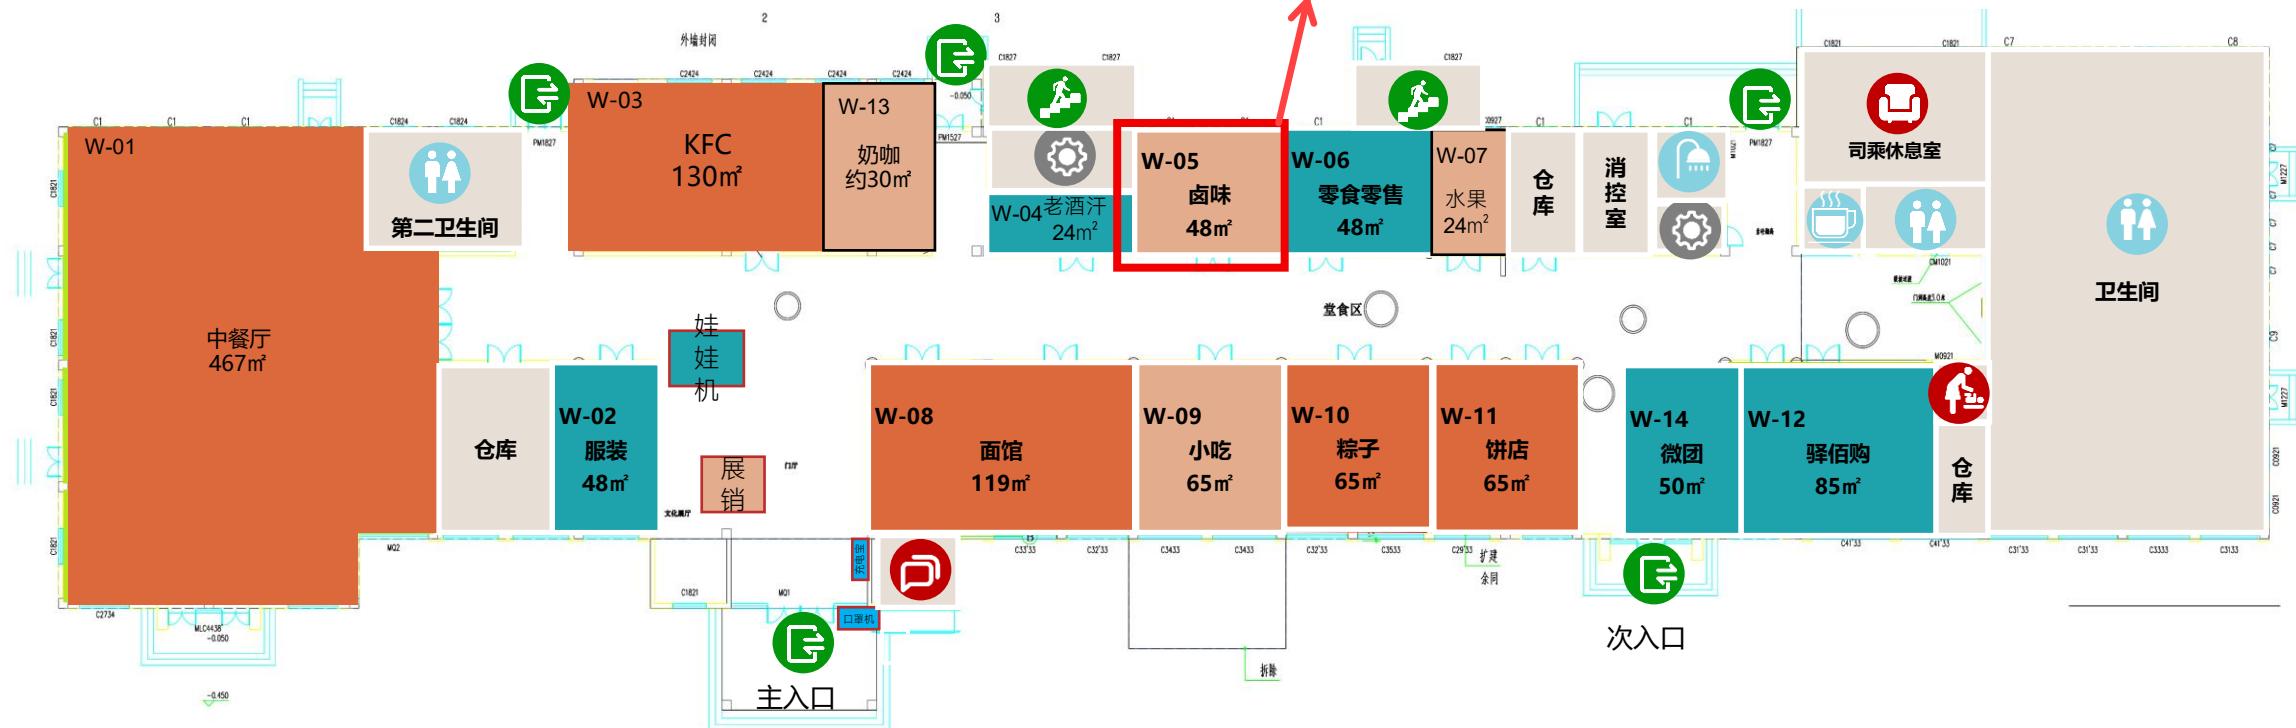

## 图例

