


# 於潜服务区业态规划图（两区一致）

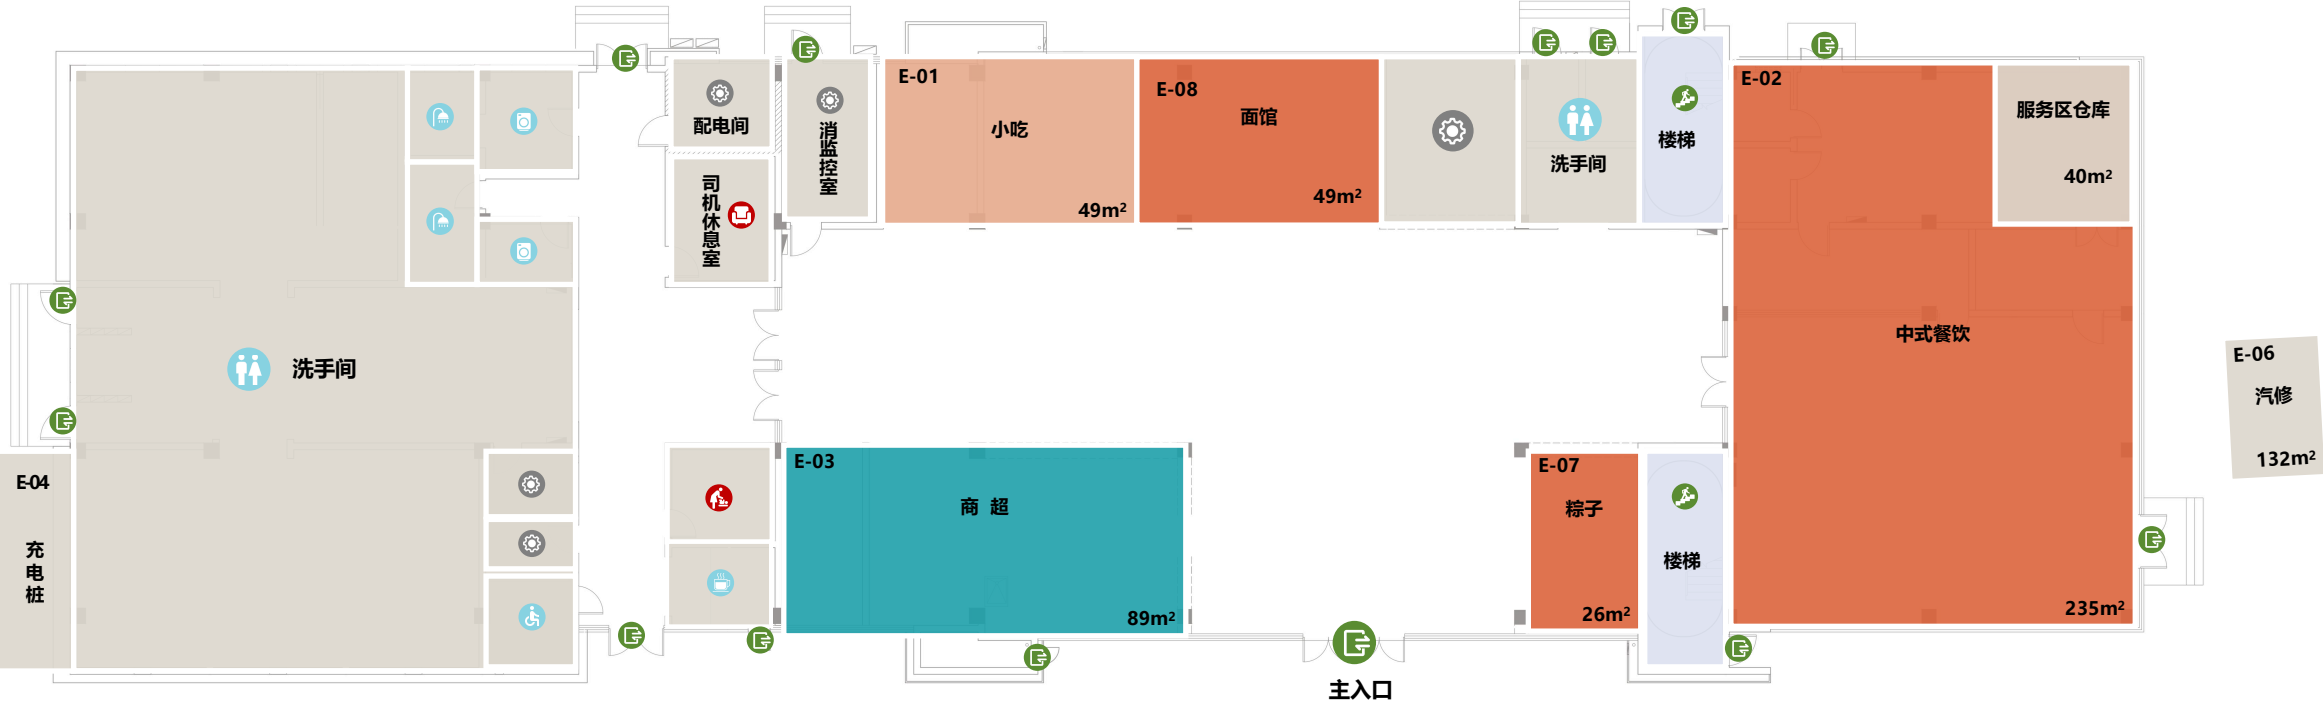

E-05  
加油站

图  
例

- 正餐饮
- 休闲餐饮
- 零售
- 休闲区
- 垂直交通
- 出入口
- 楼梯
- 扶梯
- 服务台
- 公共用餐区
- 卫生间
- 第三卫生间
- 母婴室
- 开水间
- 司乘休息室
- 淋浴间
- 洗衣区
- 设备间
- 电梯