


# 於潜服务区1F业态规划图（两区一致）

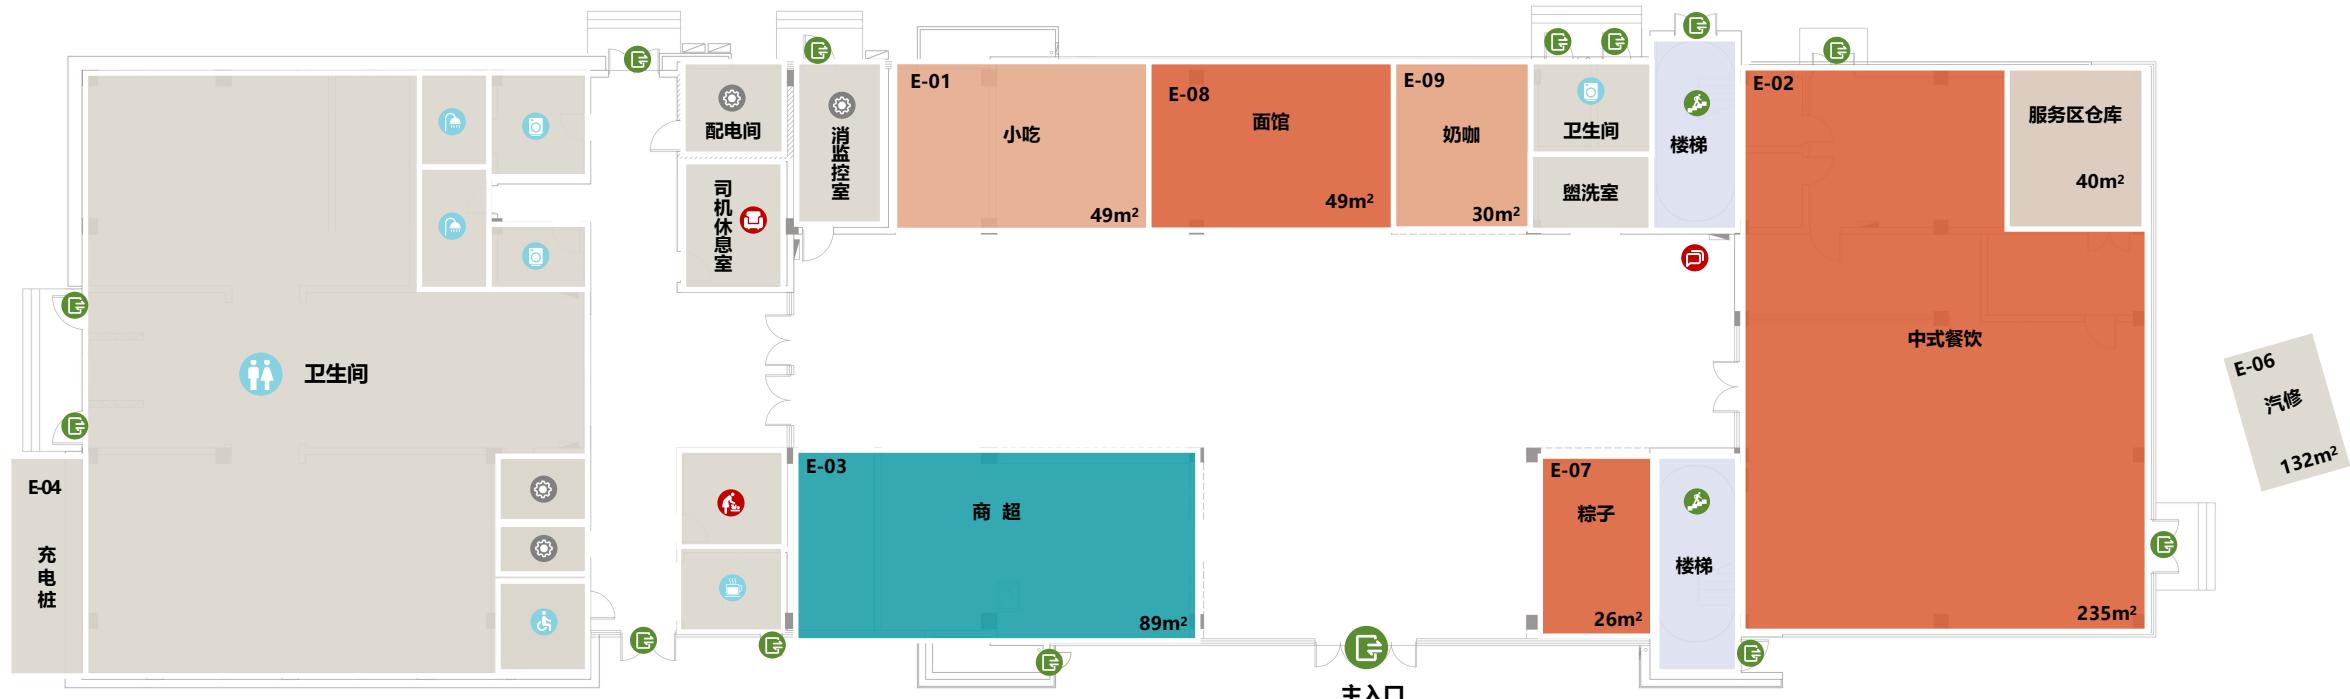

**E-05**  
加油站

- | 图例 | 正餐饮 | 休闲餐饮 | 零售 | 休闲区 | 垂直交通 | 出入口 | 楼梯 | 扶梯 | 服务台 | 公共用餐区 | 卫生间 | 第三卫生间 | 母婴室 | 开水间 | 司乘休息室 | 淋浴间 | 洗衣区 | 设备间 | 电梯 |
|----|-----|------|----|-----|------|-----|----|----|-----|-------|-----|-------|-----|-----|-------|-----|-----|-----|----|
|    | ●   | ●    | ●  | ●   | ●    | ●   | ●  | ●  | ●   | ●     | ●   | ●     | ●   | ●   | ●     | ●   | ●   | ●   |    |
|    | 正餐饮 | 休闲餐饮 | 零售 | 休闲区 | 垂直交通 | 出入口 | 楼梯 | 扶梯 | 服务台 | 公共用餐区 | 卫生间 | 第三卫生间 | 母婴室 | 开水间 | 司乘休息室 | 淋浴间 | 洗衣区 | 设备间 | 电梯 |