


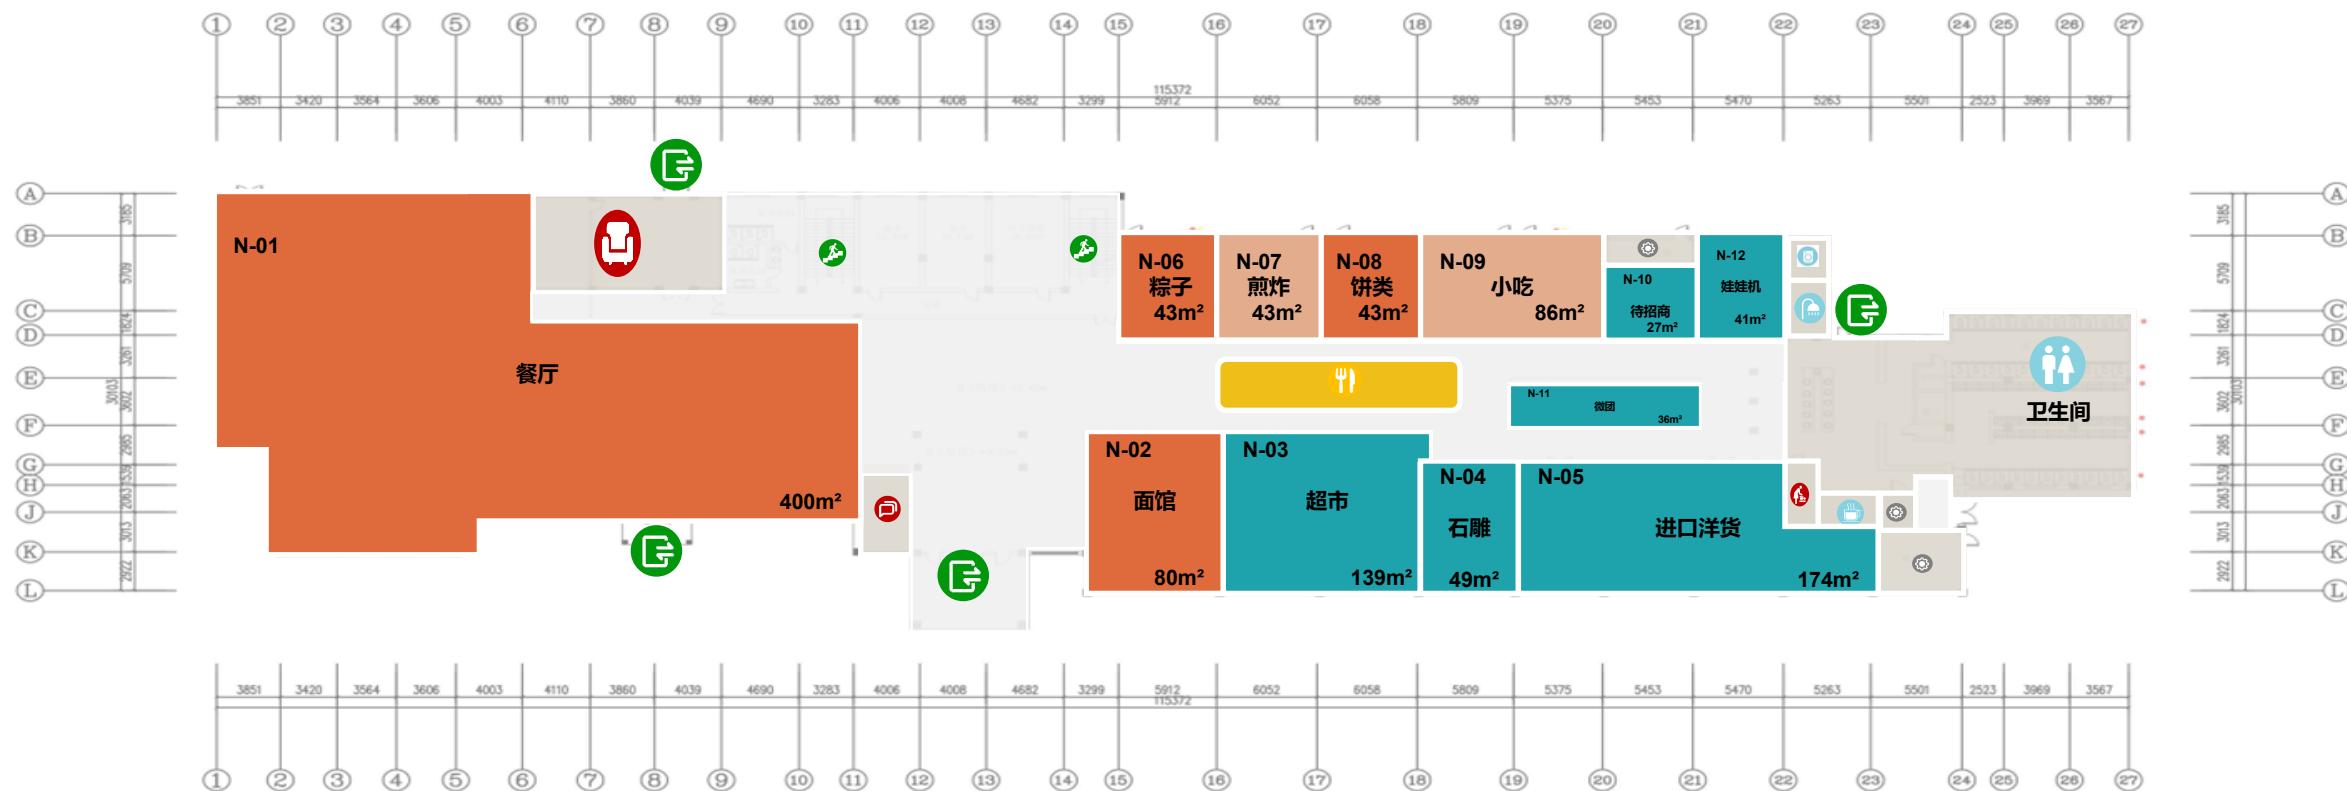

青田服务区


青田服务区（南区）业态规划图



图例

- | | | | | | | | | | | | | |
|-----|------|----|-----|----|-----|-------|-----|-----|-----|-----|-------|-----|
| 正餐饮 | 休闲餐饮 | 零售 | 出入口 | 楼梯 | 服务台 | 公共用餐区 | 卫生间 | 母婴室 | 开水间 | 淋浴间 | 司乘休息室 | 设备间 |
|-----|------|----|-----|----|-----|-------|-----|-----|-----|-----|-------|-----|

青田服务区（北区）业态规划图

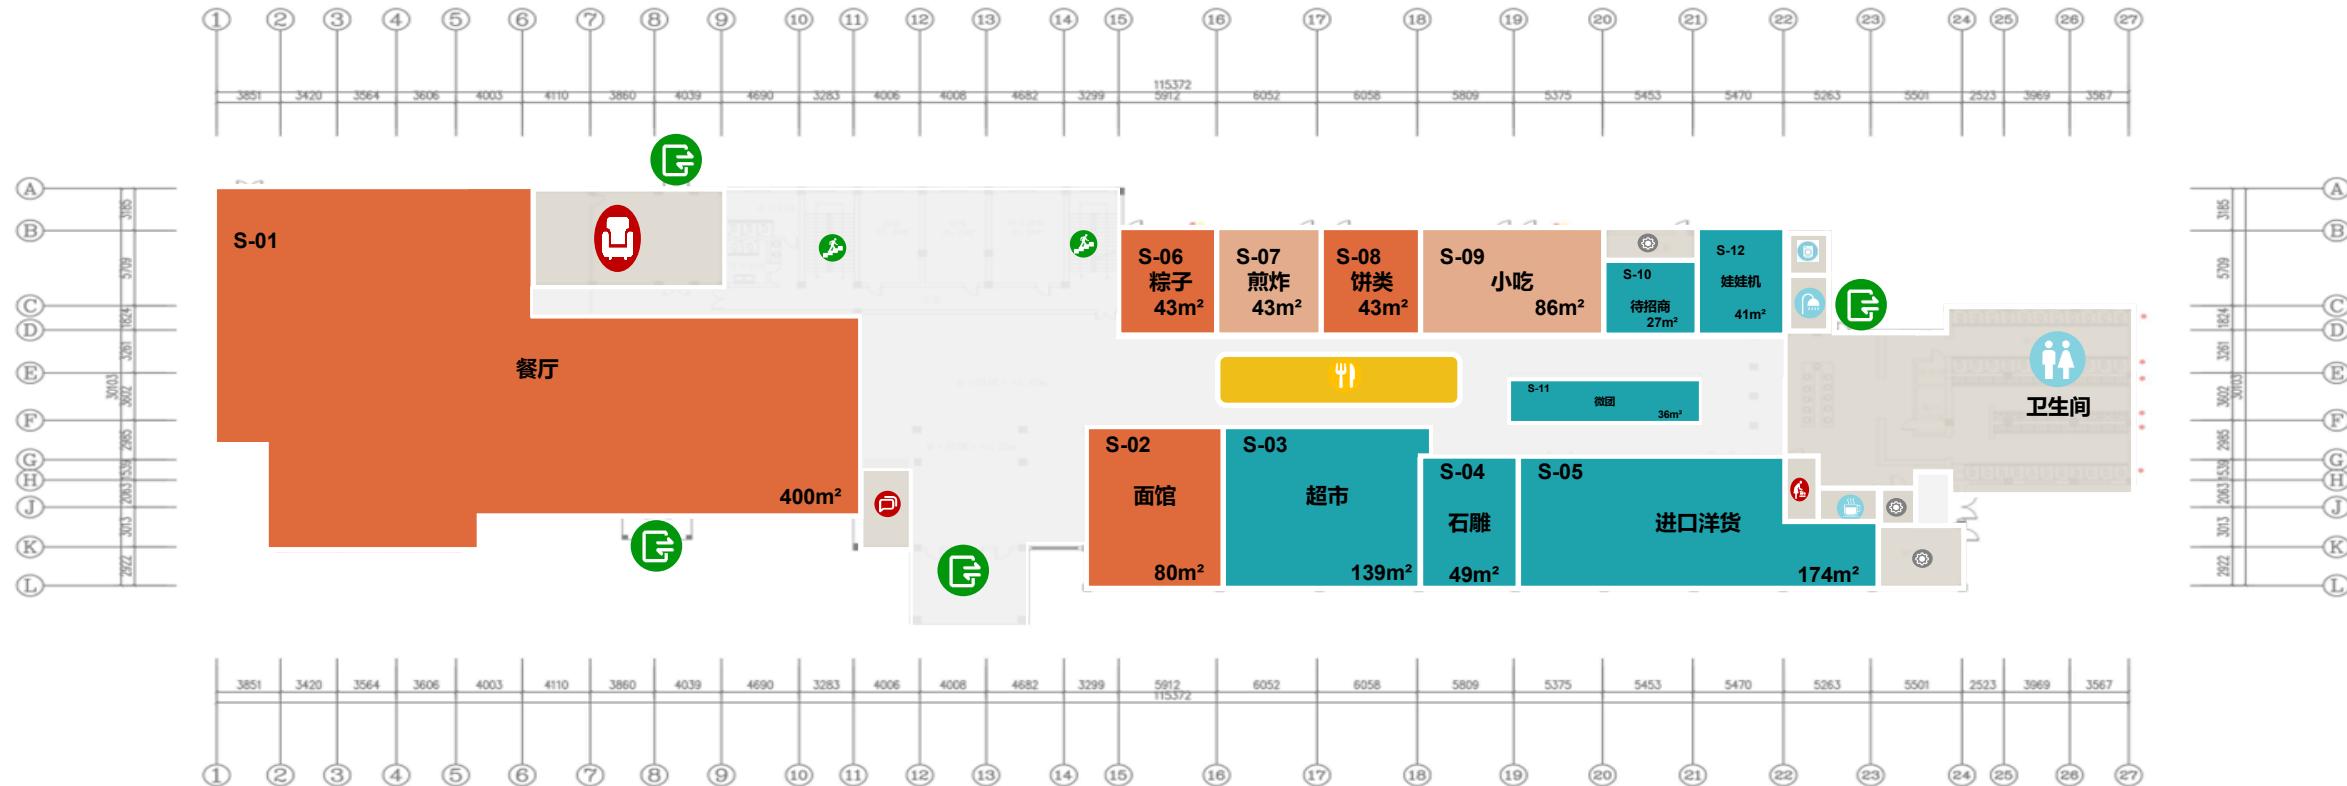

图例

- | | | | | | | | | | | | | |
|-----|------|----|-----|----|-----|-------|-----|-----|-----|-----|-------|-----|
| 正餐饮 | 休闲餐饮 | 零售 | 出入口 | 楼梯 | 服务台 | 公共用餐区 | 卫生间 | 母婴室 | 开水间 | 淋浴间 | 司乘休息室 | 设备间 |
| | | | | | | | | | | | | |